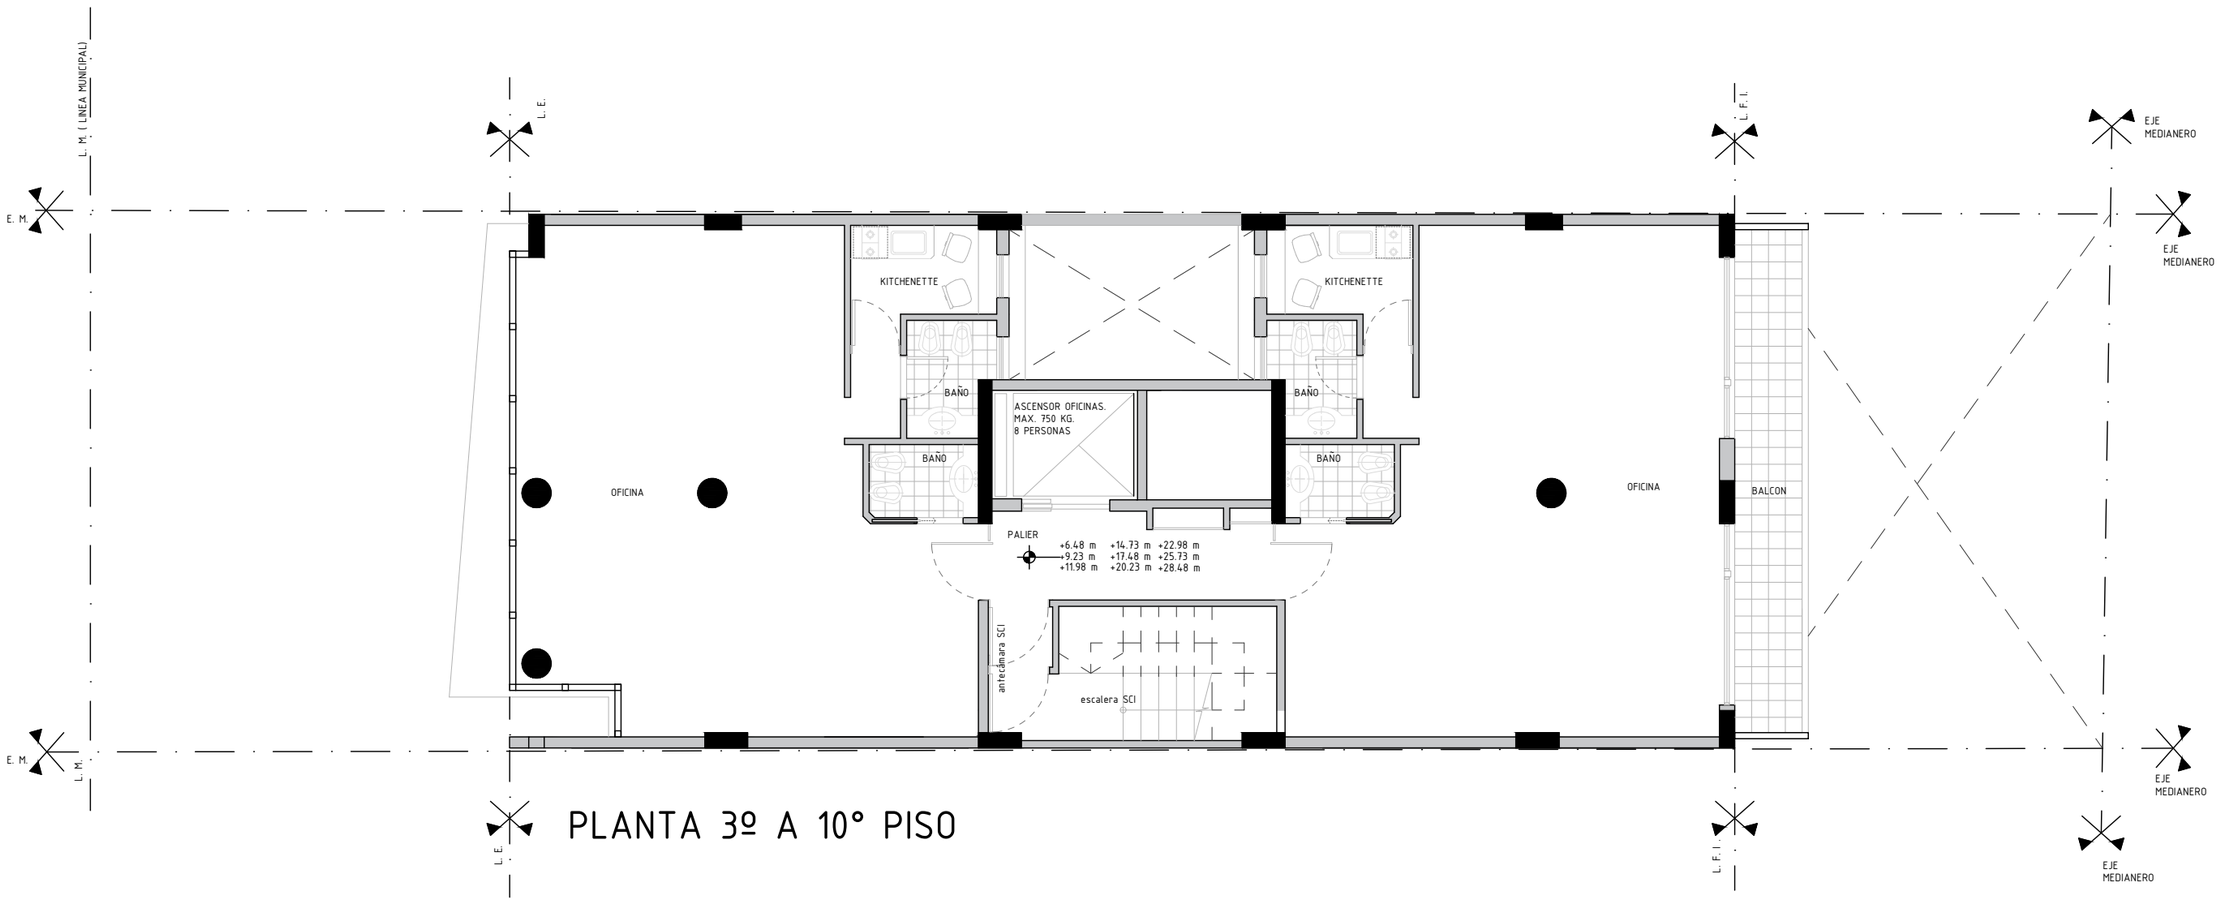

PLANTA 3º A 10° PISO