


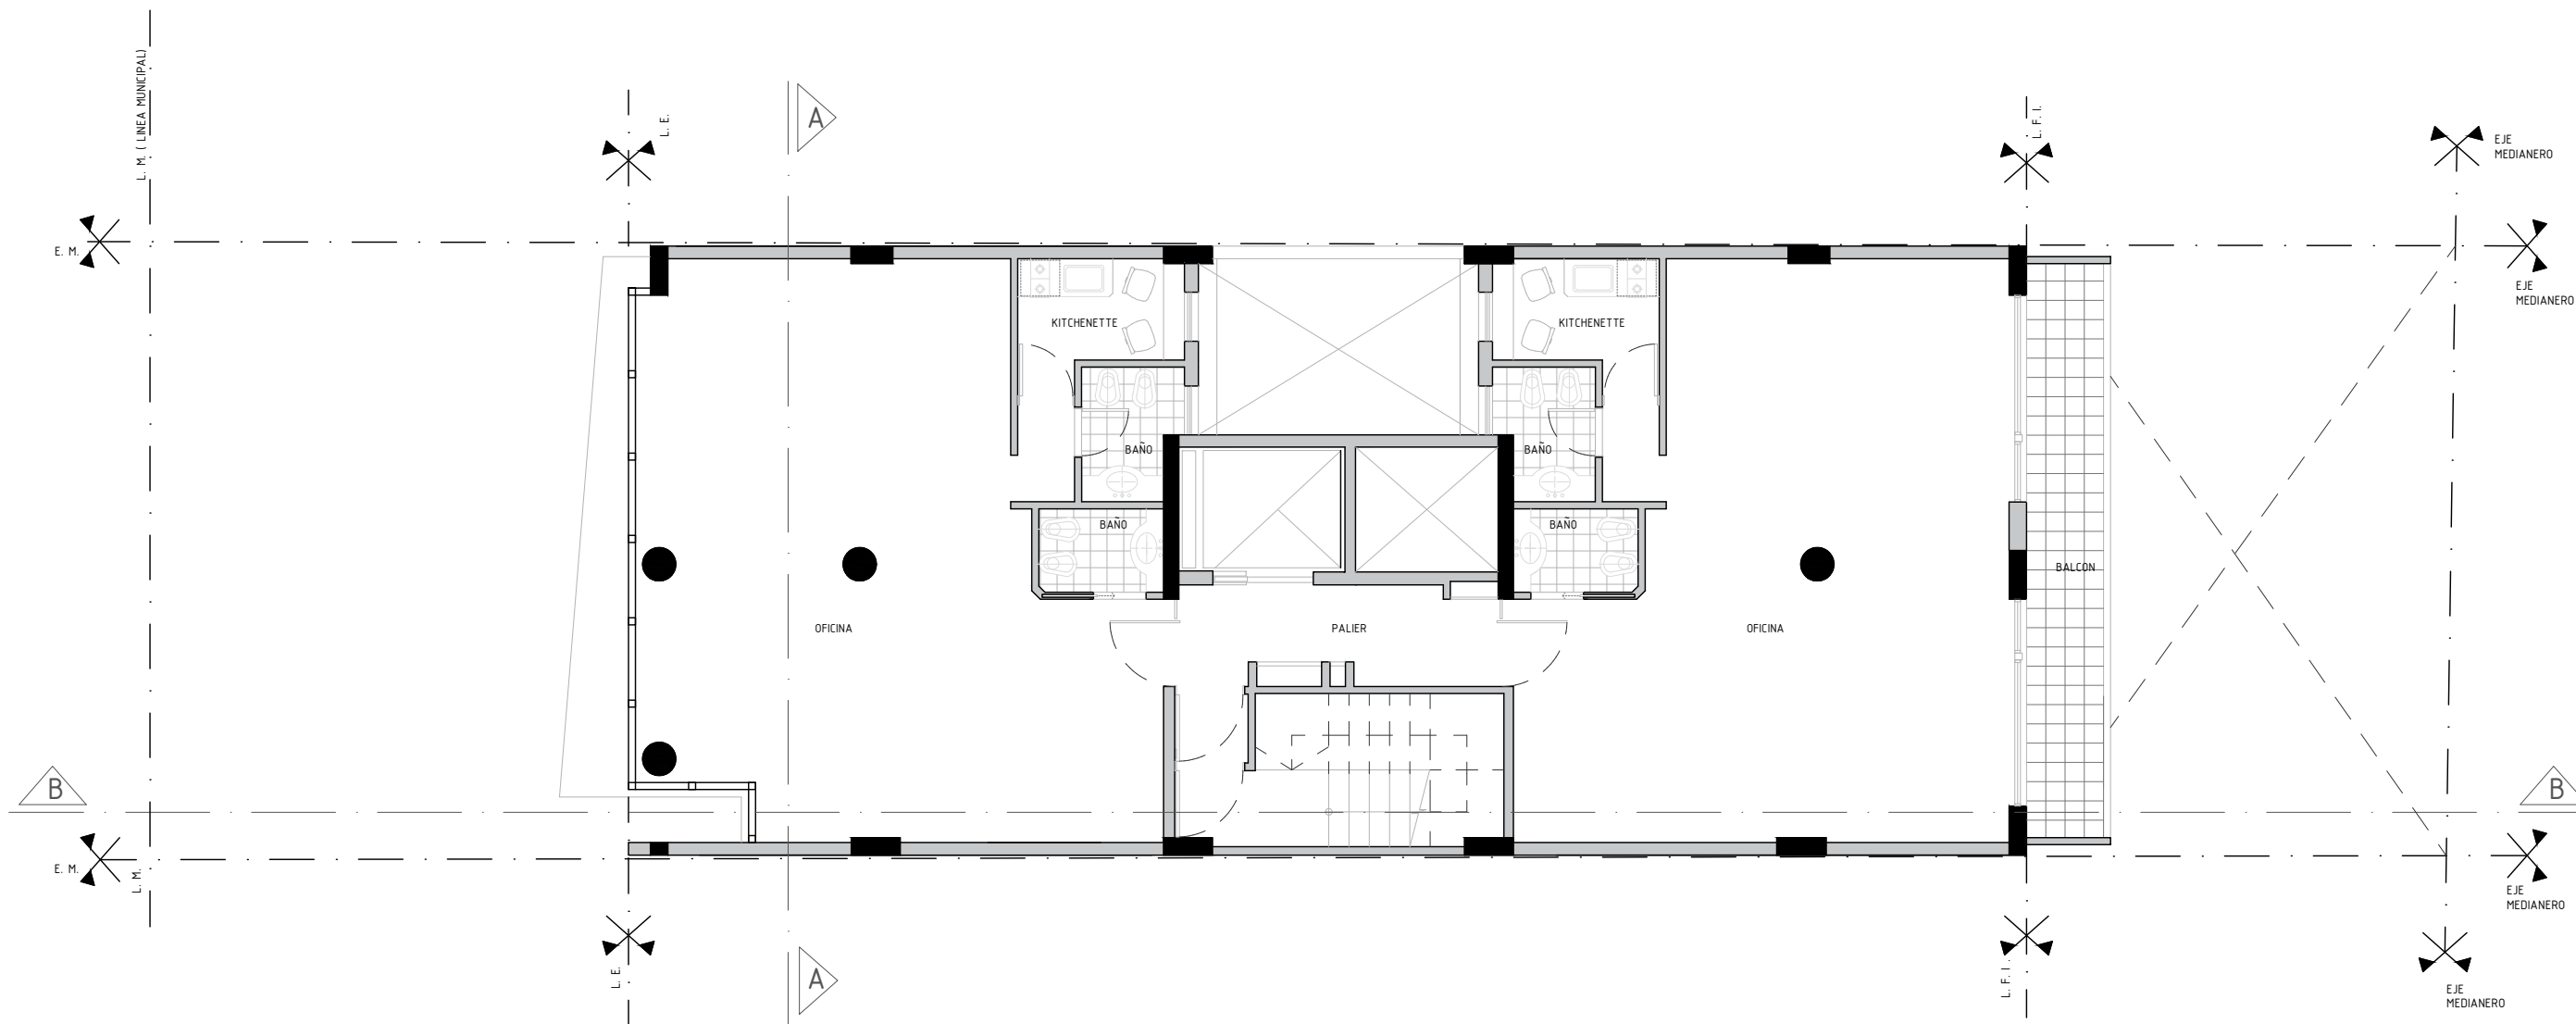

PLANTA: PISOS 2º A 10º