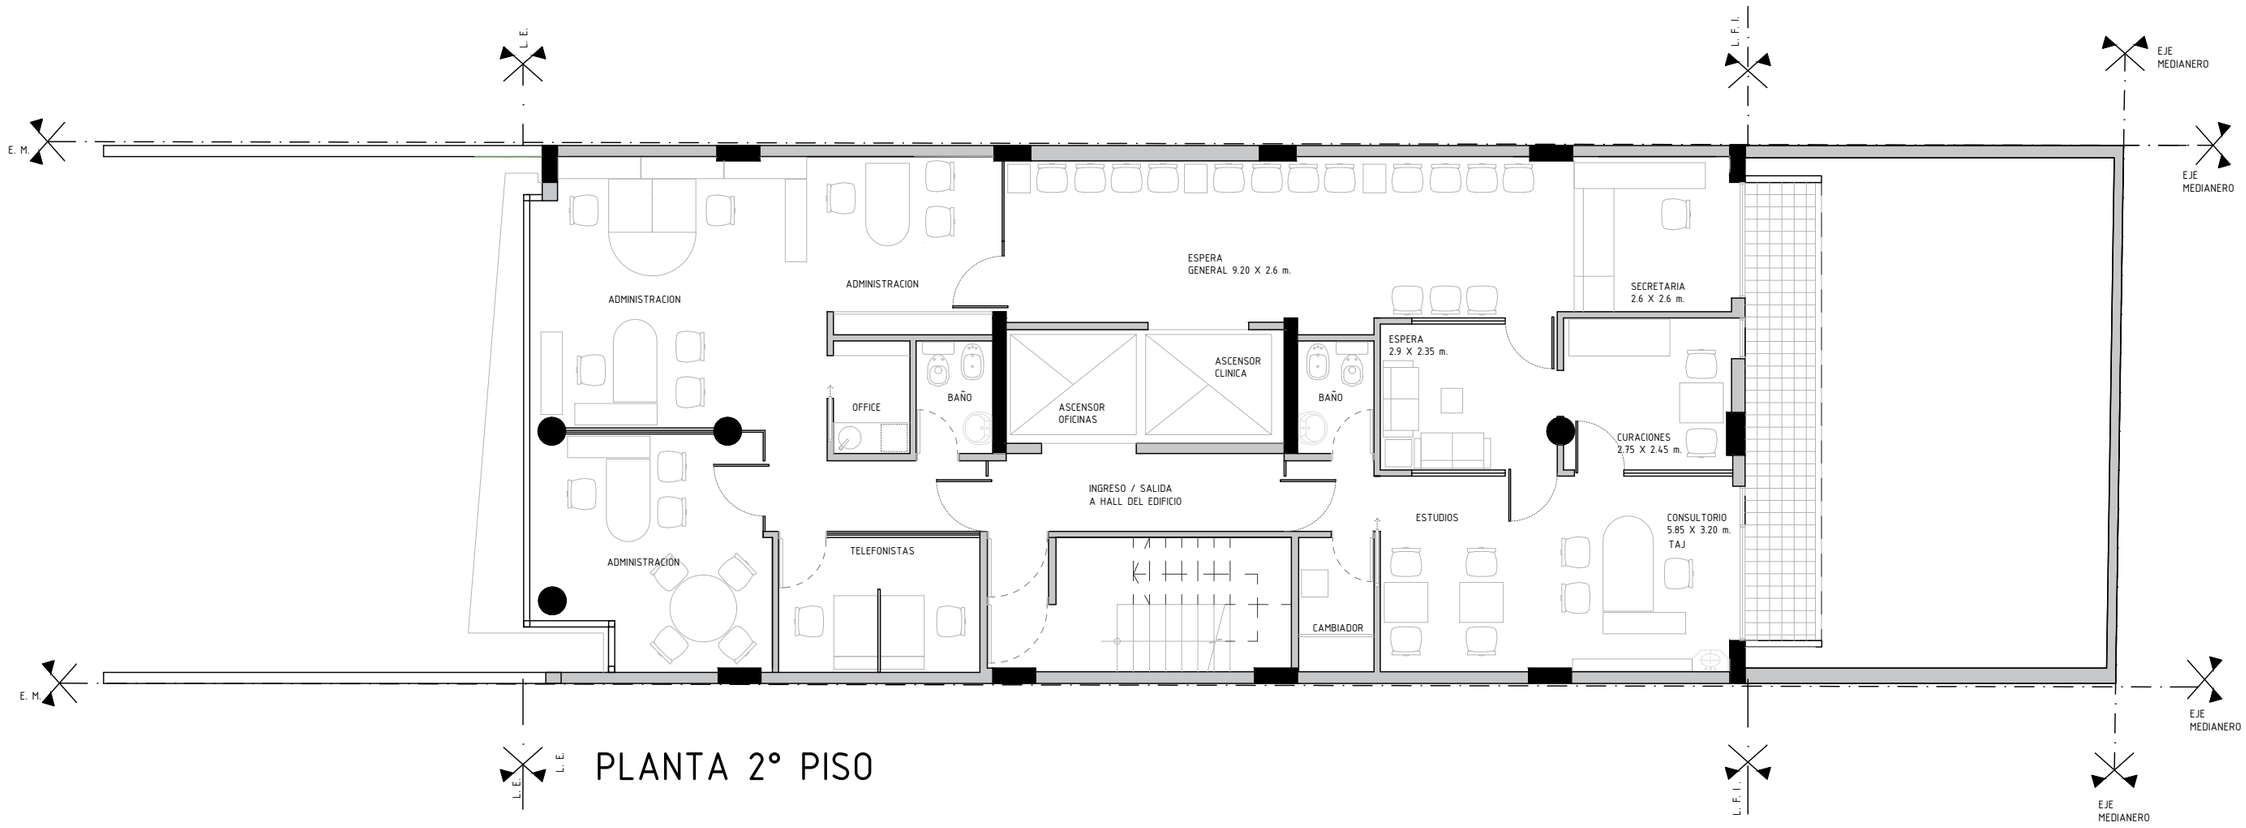

PLANTA 2° PISO