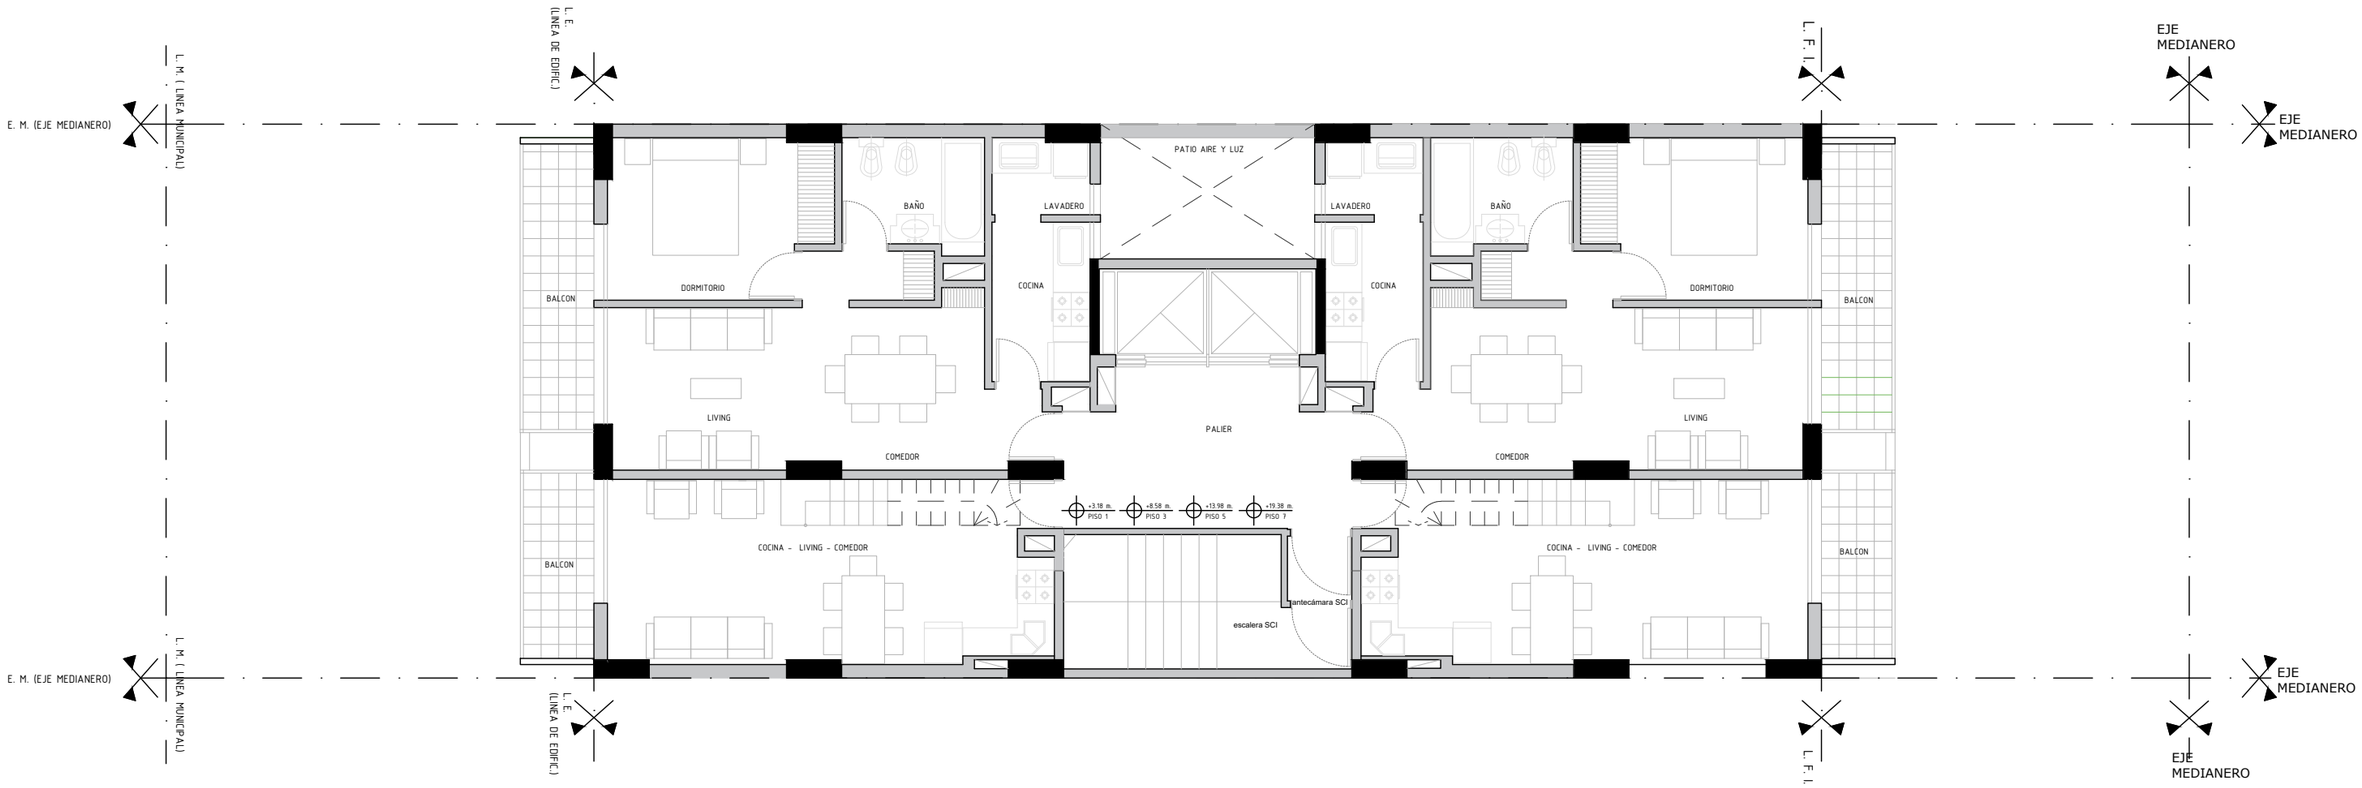

PLANTA TIPO PISOS 1º - 3º - 5º - 7º