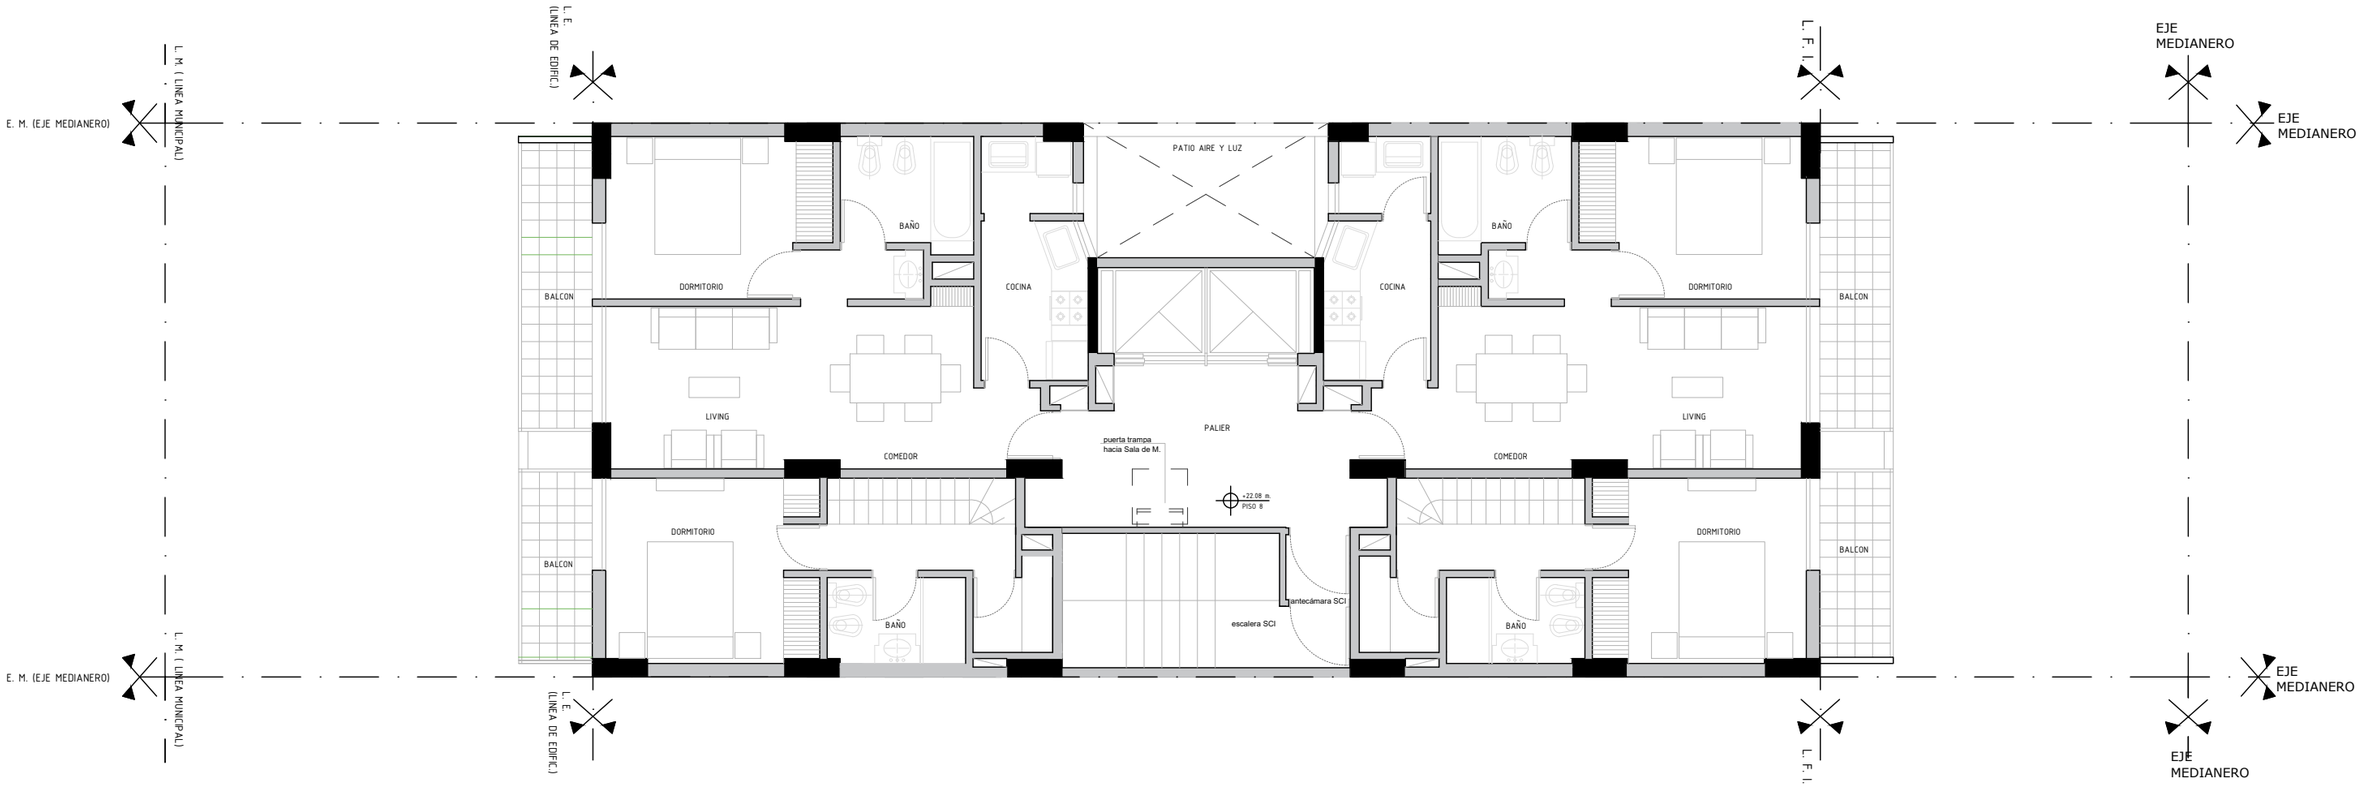

PLANTA TIPO 8º PISO