


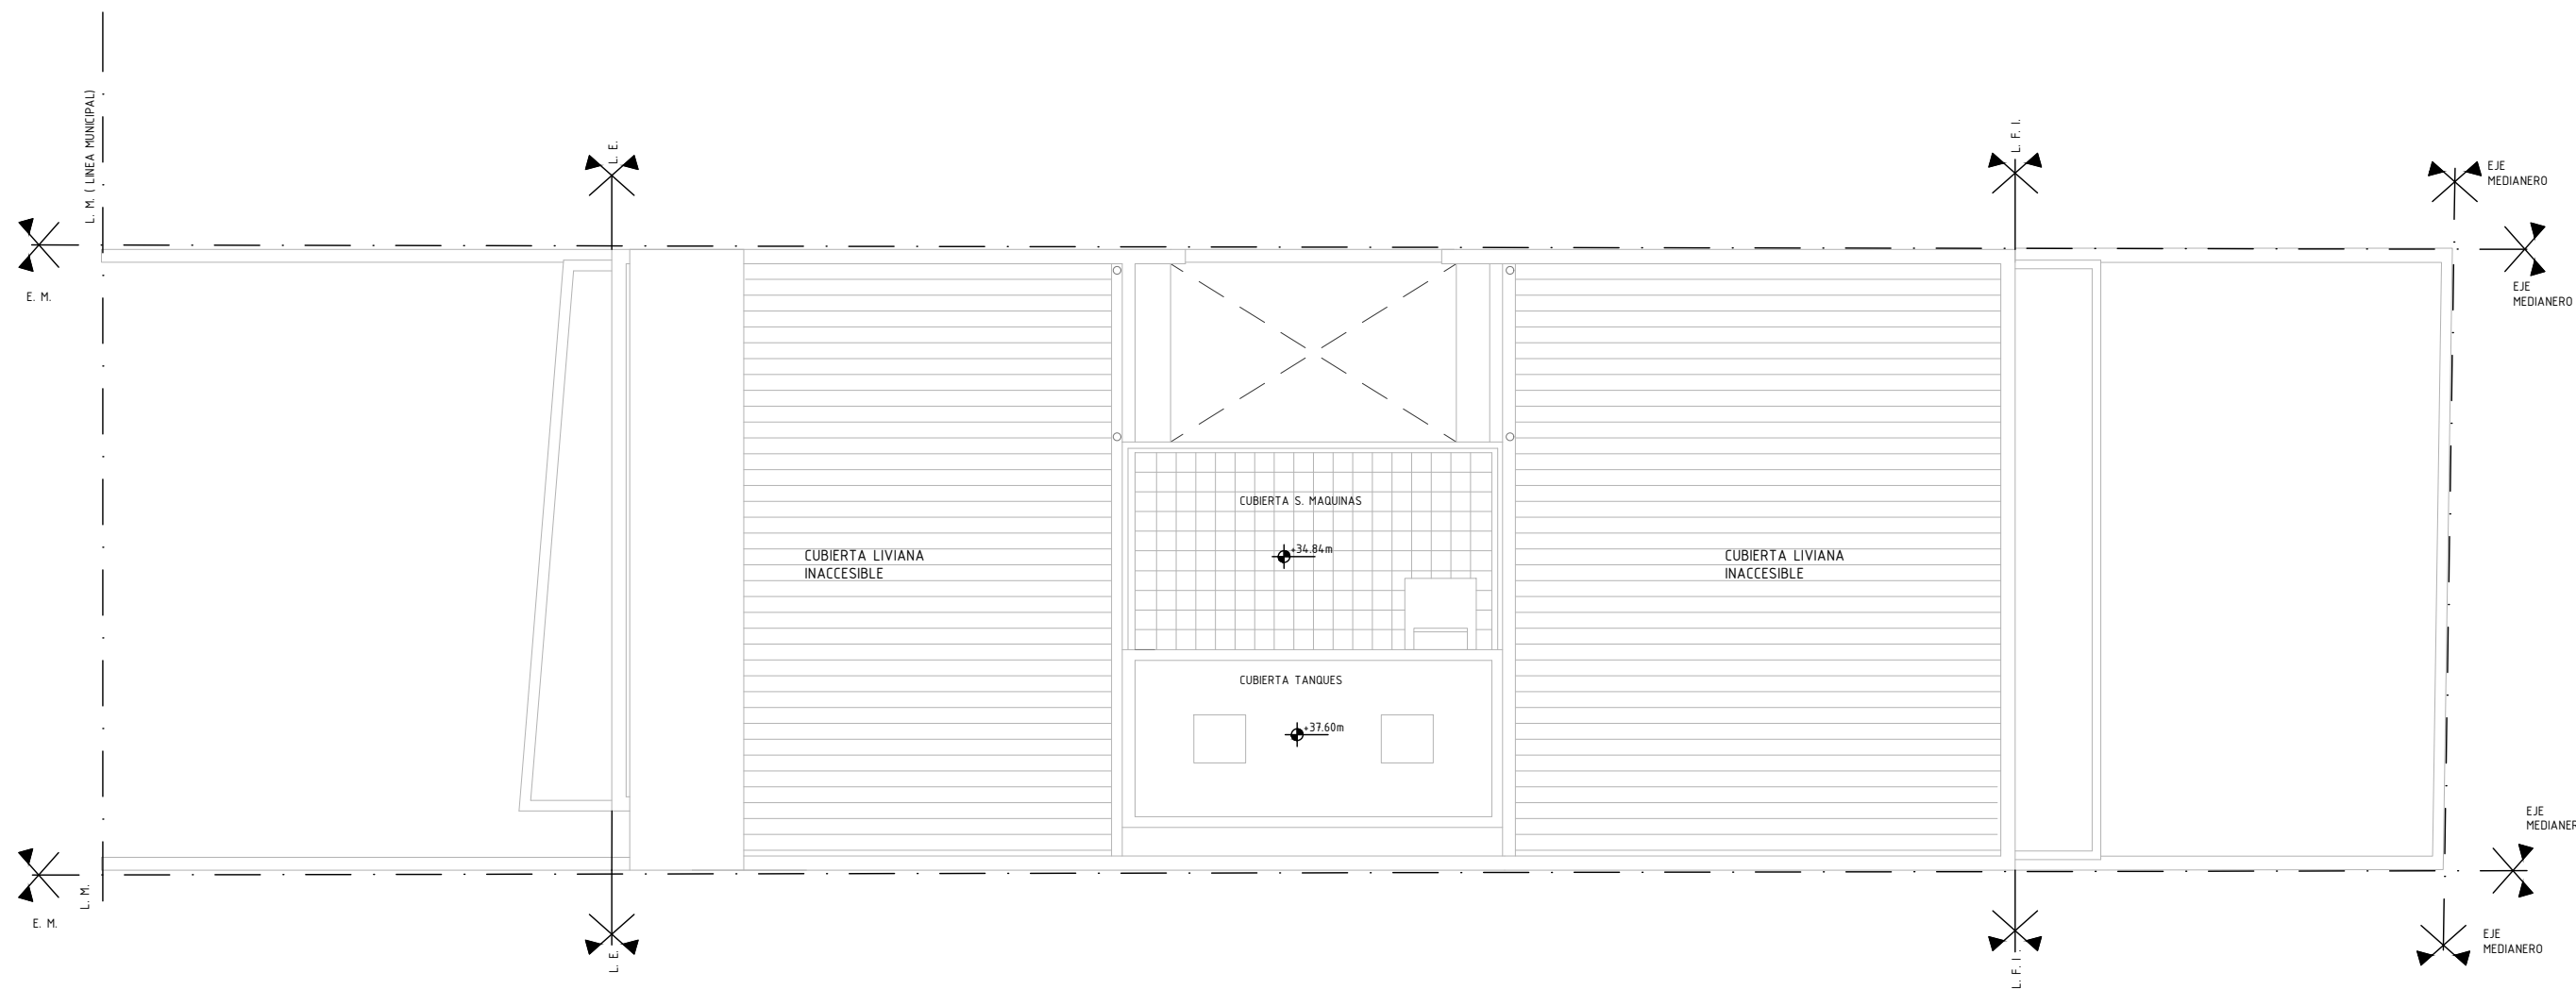

VISTA SUPERIOR: CUBIERTA TANQUE