


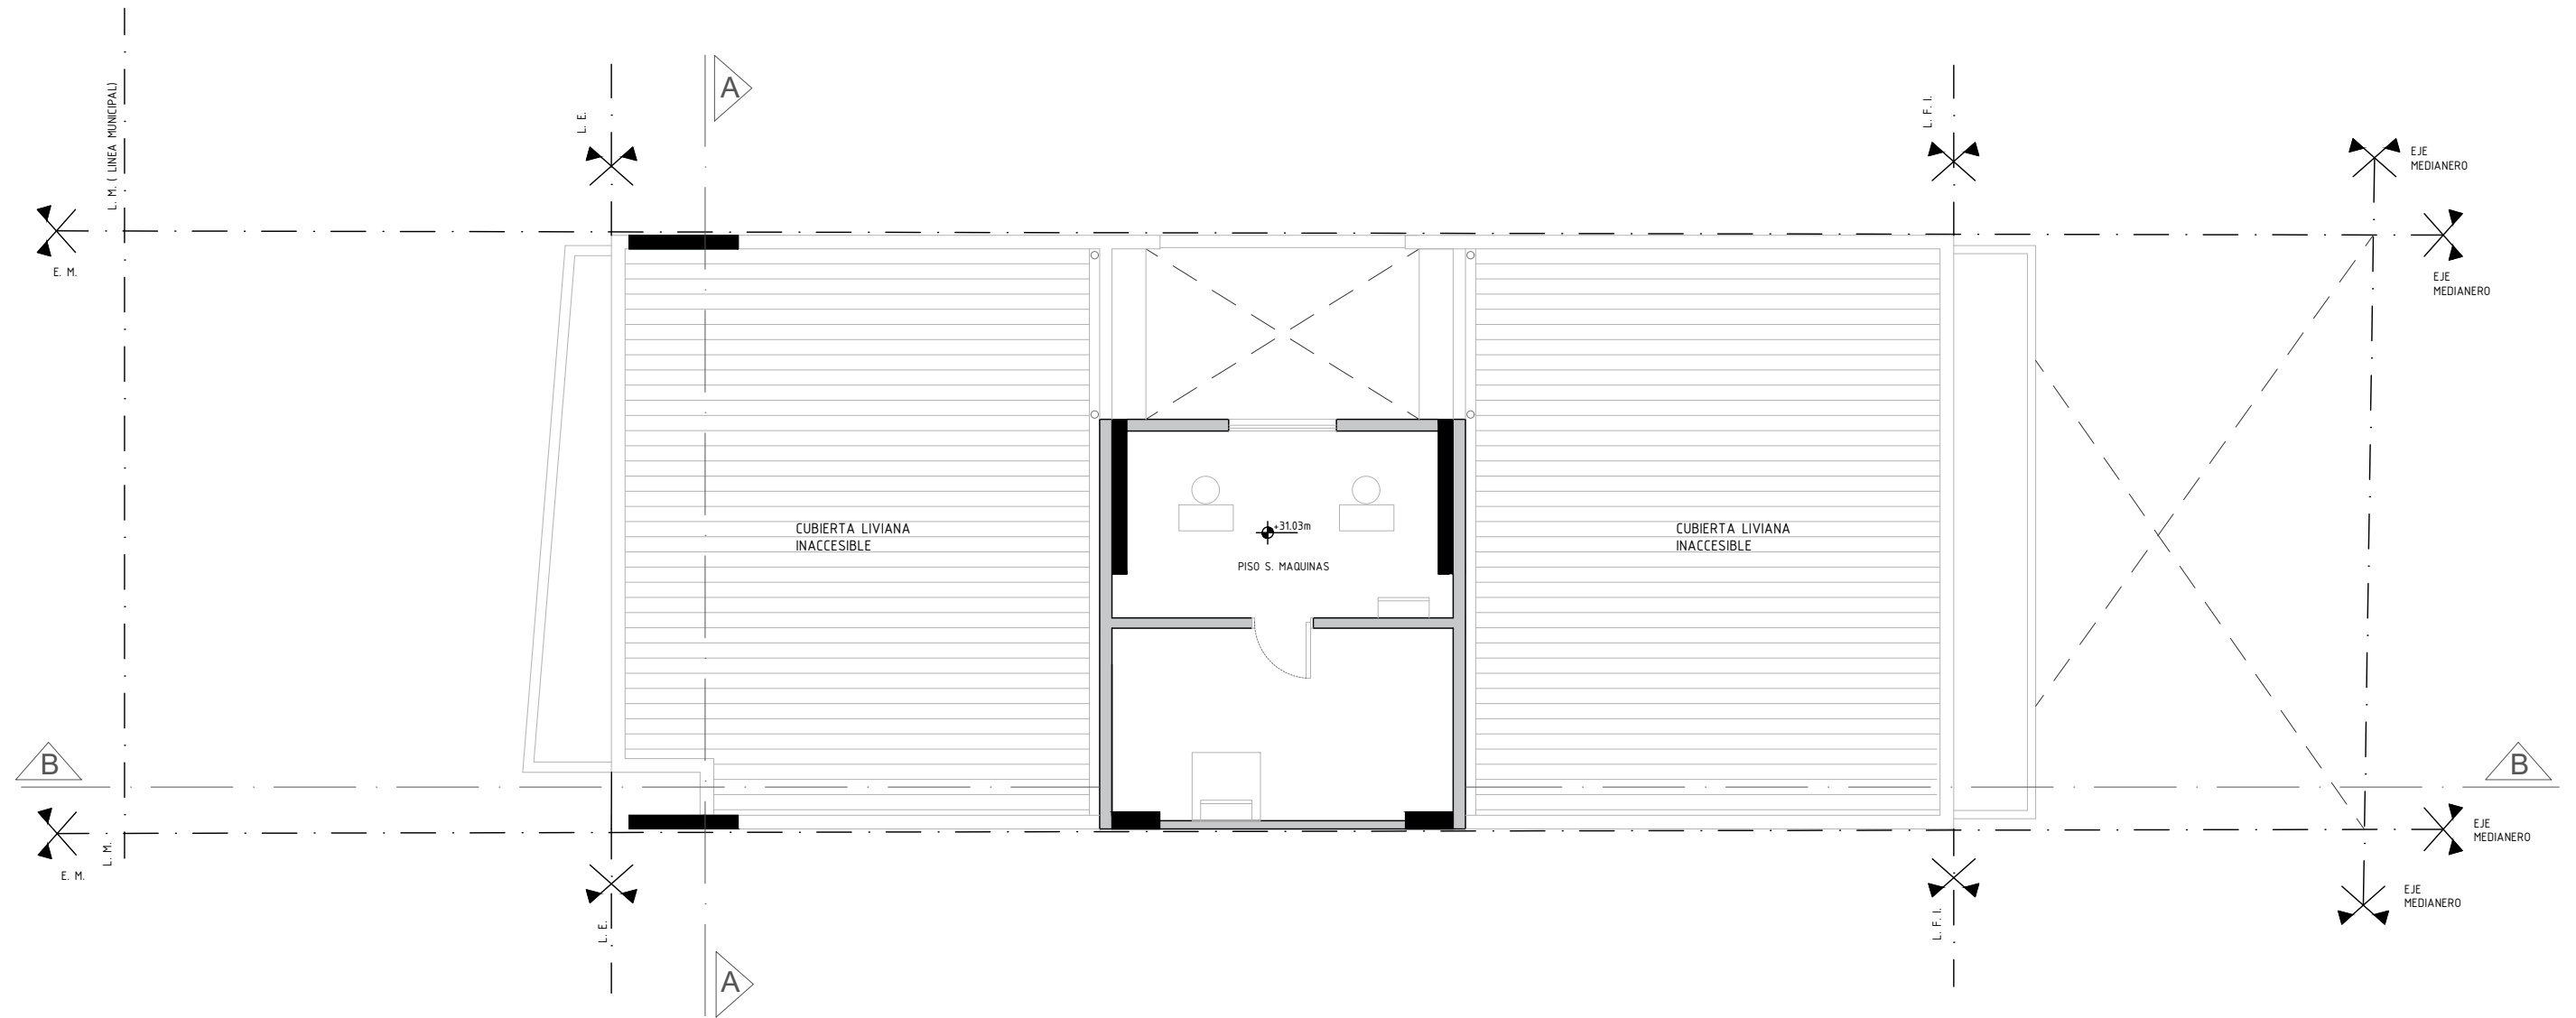

PLANTA CUBIERTA Y SALA DE MAQ.